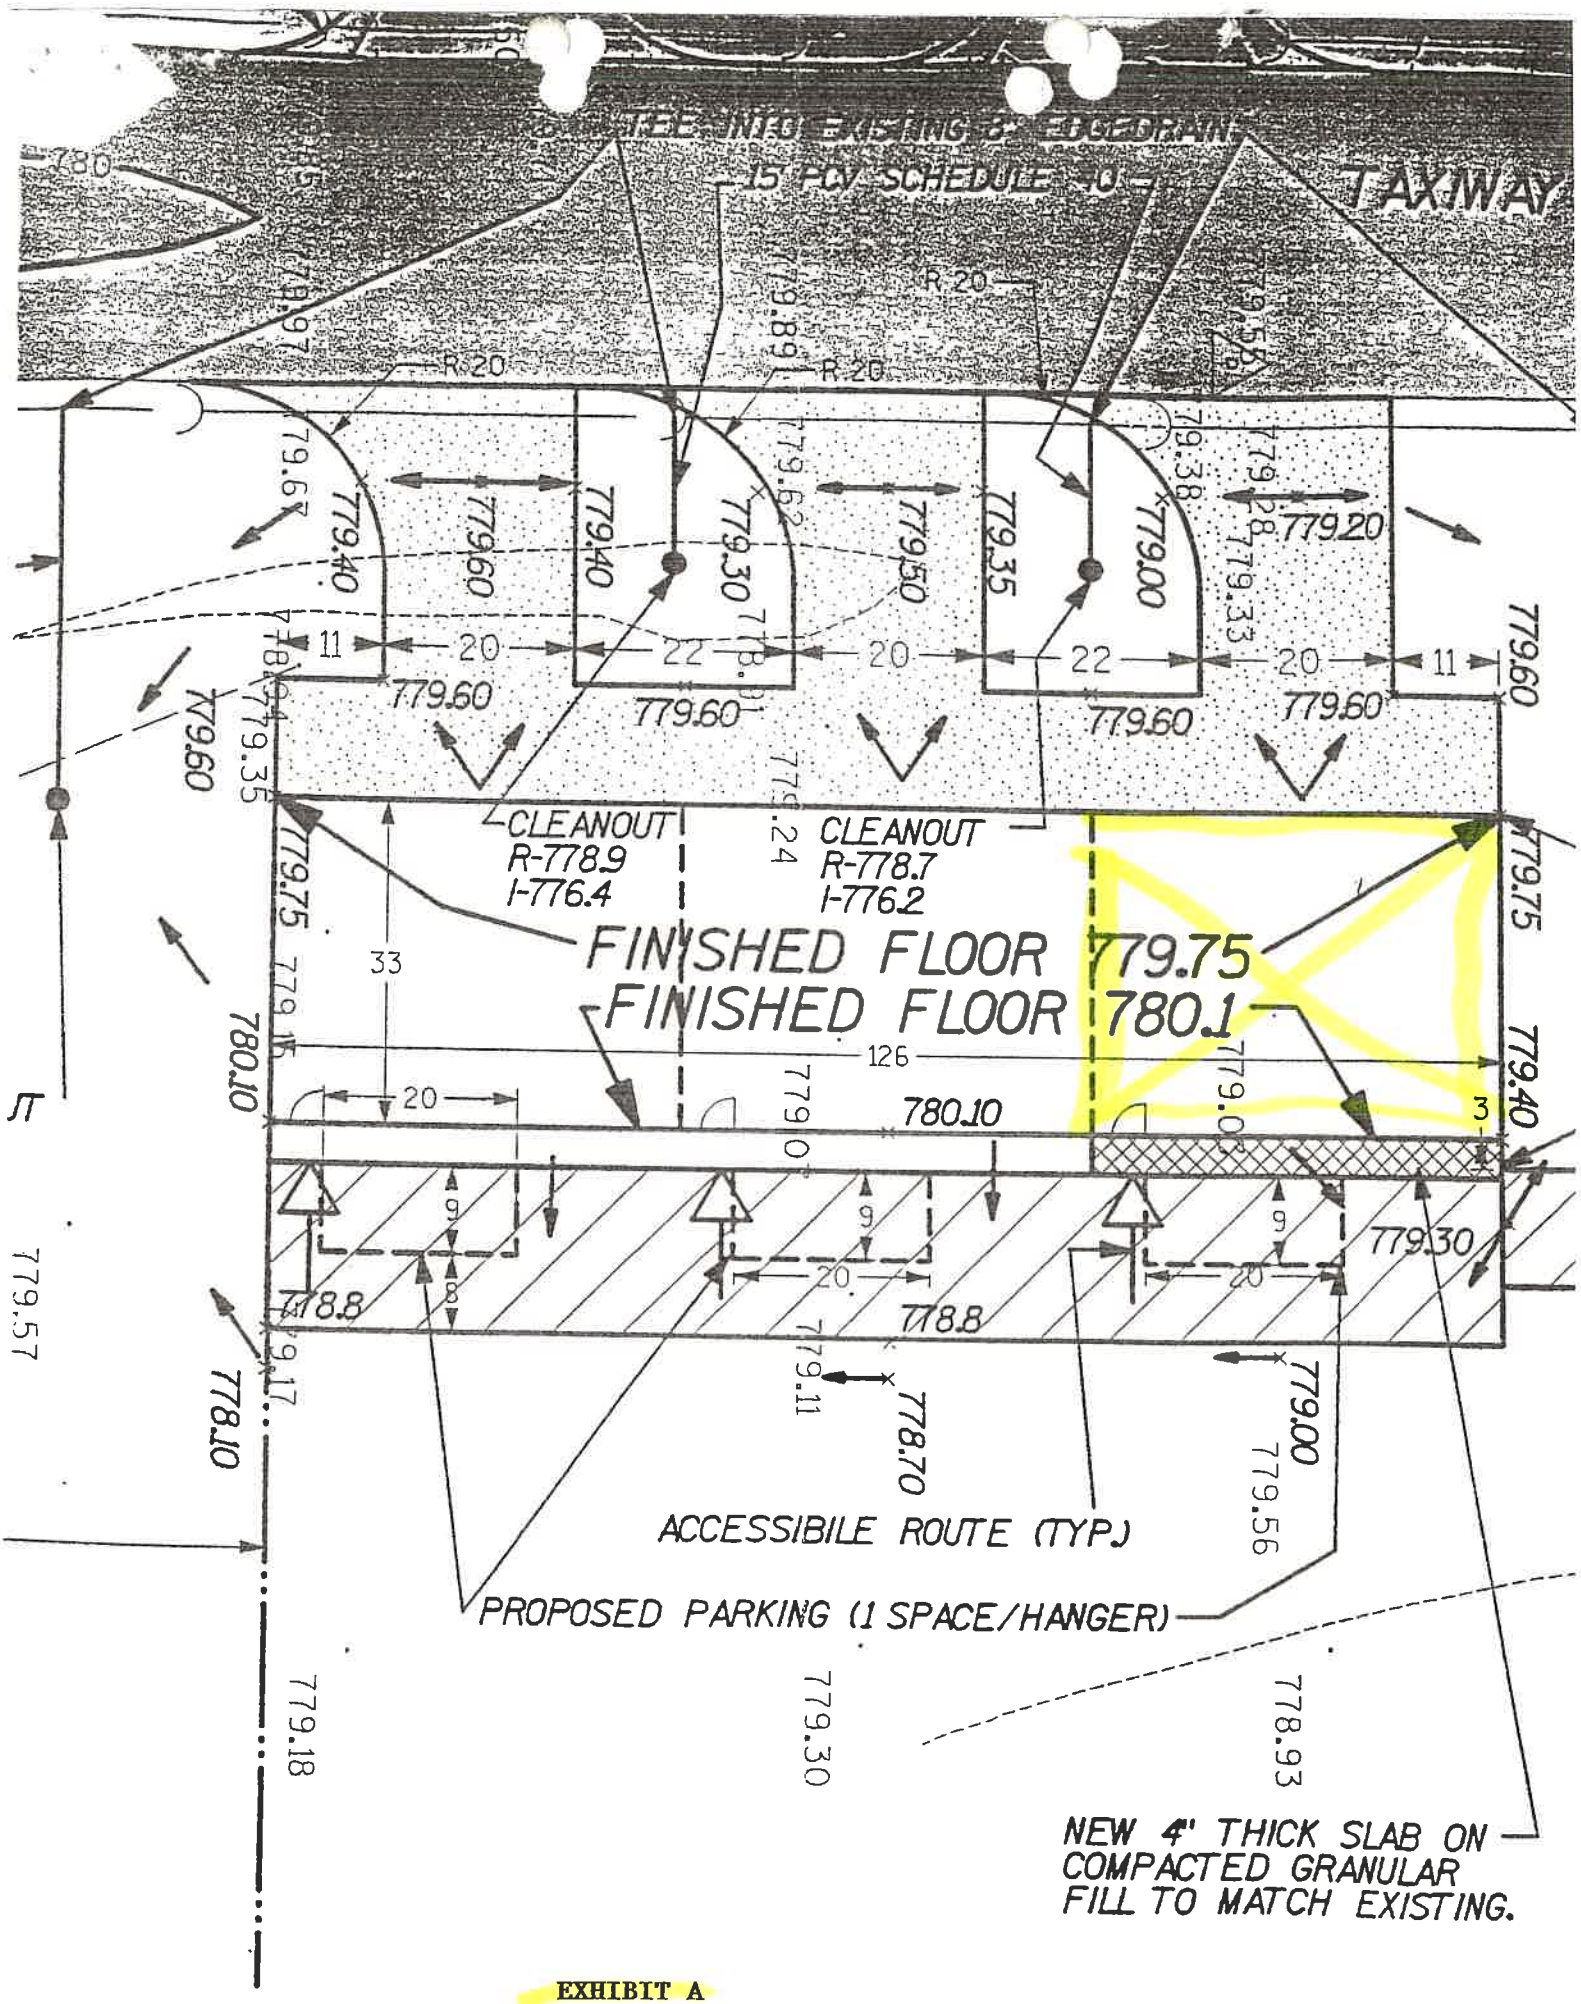
TAXWAY
TIE INTO EXISTING 6" EDGEDRAIN
15 PVC SCHEDULE 40
R 20
779.60
779.40
779.30
779.50
779.35
779.00
779.20
779.33
779.38
779.28
11
20
22
CLEANOUT
R-778.9
I-776.4
CLEANOUT
R-778.7
I-776.2
FINISHED FLOOR 779.75
FINISHED FLOOR 780.1
33
126
780.10
779.75
779.40
779.30
778.8
779.11
778.70
779.00
779.56
779.57
779.18
778.93
ACCESSIBILE ROUTE (TYP.)
PROPOSED PARKING (1 SPACE/HANGER)
NEW 4" THICK SLAB ON
COMPACTED GRANULAR
FILL TO MATCH EXISTING.

EXHIBIT A